Типовой проект Альбом I

Установочный чертеж транспортера ТСН-160

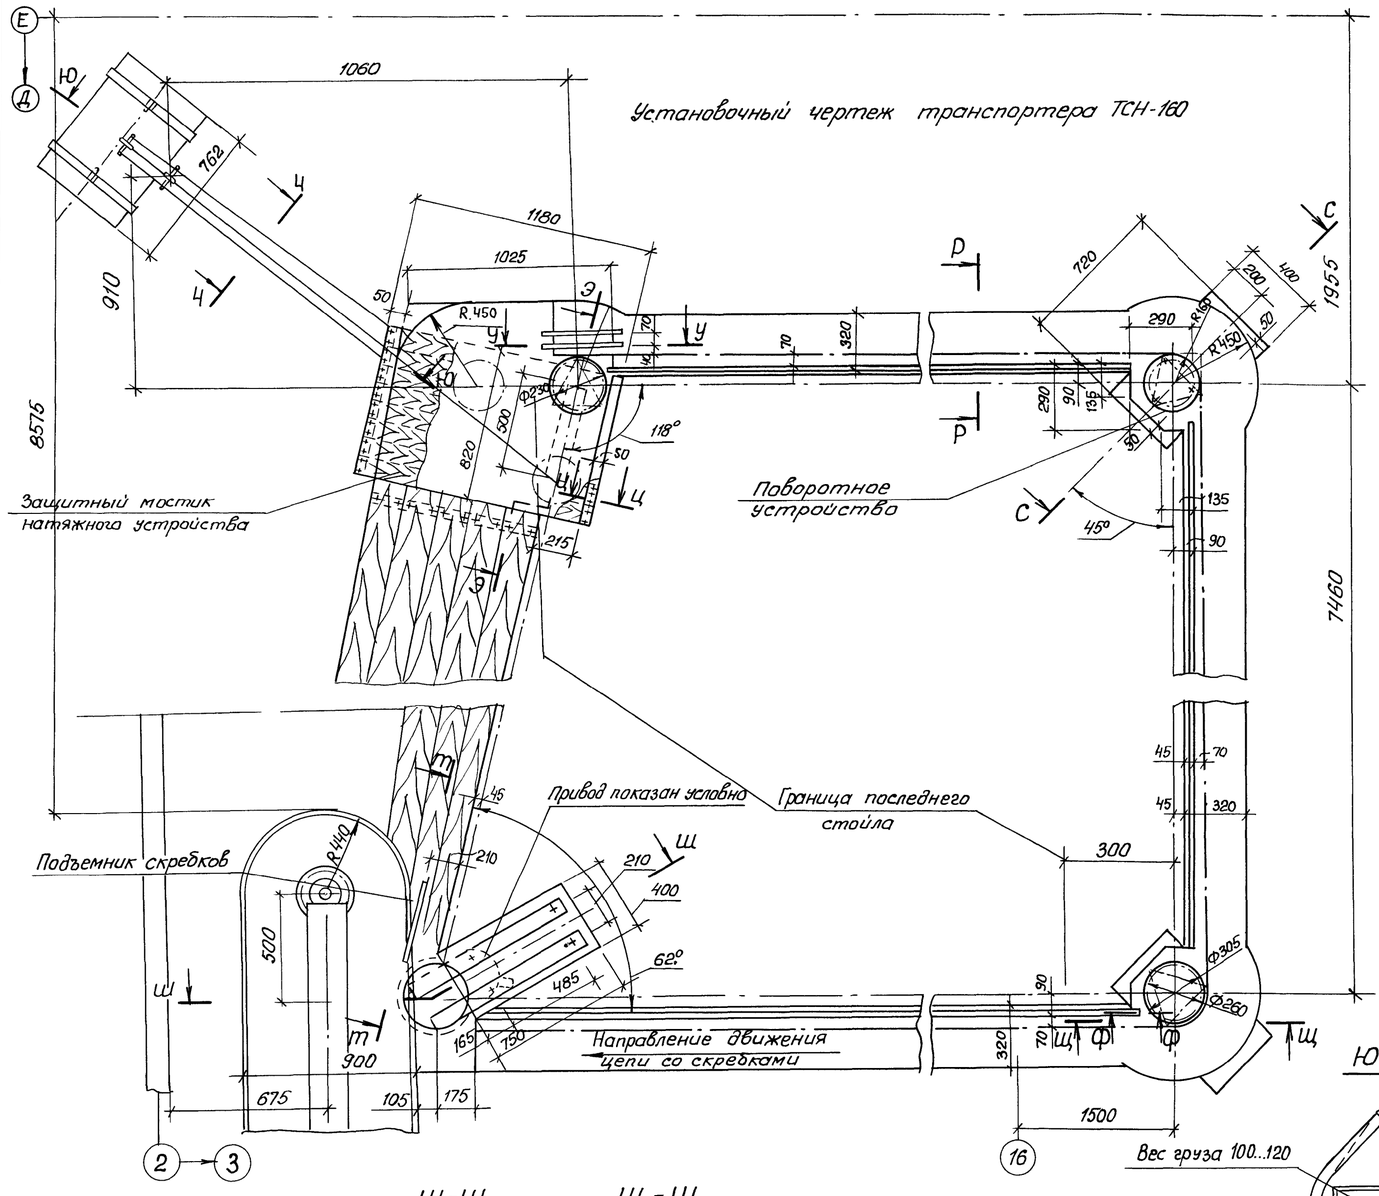

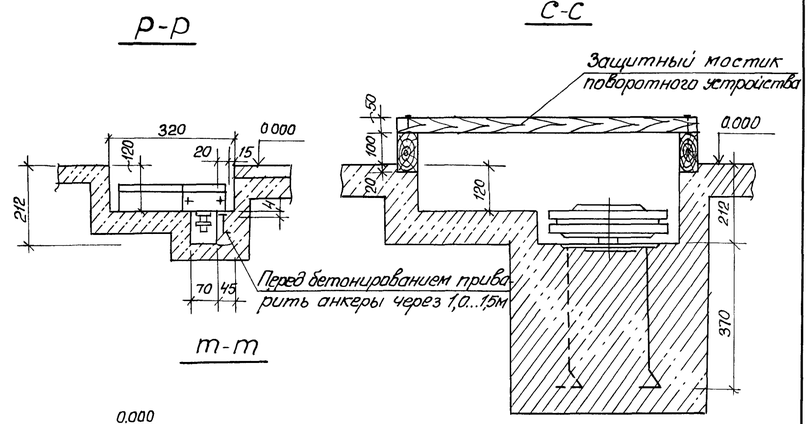

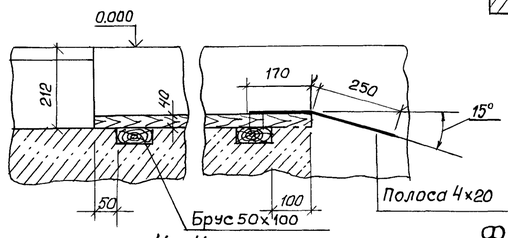

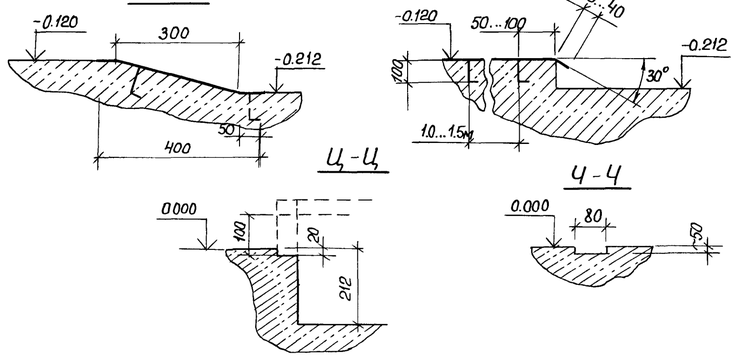

ГИП	Павлов		
Нач отд	Кондратьева		
Гл. спец.	Зверев		
Рук гр	Быков		
Ст инж	Алешина		
Н.контр	Кузьменко		

Привязан

Инв №

СФ684-01 17

Т.П. 801-2-69.86 -ТХ

Коровник на 200 коров привязного содержания

Стадия	Лист	Листов
Р	9	

Механизация навозоудаления. Установочный чертеж горизонтального транспортера ТСН-160

Госстрой РСФСР Союзагропромсельхозстрой г. Калинин

Копировал Витрещак Формат А2

Инв № подл. | Подпись и дата | Взам. инв. №